



Hofablauf Dn 300mm - Details 1

Schlitzzeimer Dn300mm

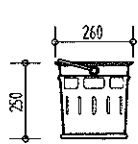


Schlitzzeimer verzinkt kurz (K)
(SEV 300 K)

lang, h= 250mm
laut DIN 1236, Teil 3
(Stahl feuerverzinkt)

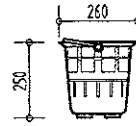


Schlitzzeimer aus Kunststoff kurz (KK)
(SEK 300 K)

h= 250mm
laut DIN 1236, Teil 3 (PE-HD)

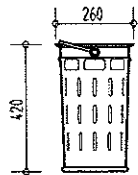

Schlitzzeimer verzinkt lang (L)
(SEV 300 L)


lang, h= 420mm
laut DIN 1236, Teil 3
(Stahl feuerverzinkt)

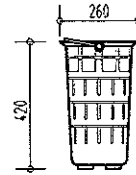

Schlitzzeimer aus Kunststoff lang (KL)
(SEK 300 L)


lh= 420mm
laut DIN 1236, Teil 3 (PE-HD)

Betonauflagering Dn300mm

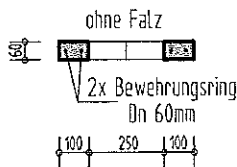

Betonauflagering 300x60mm
(BAR 300x60)


ohne Falz
2x Bewehrungsring
Dn 60mm
laut DIN 1236, Teil 2

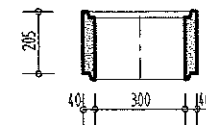

Betonaufsatzring 300x205mm
(BAF 300x205)


laut DIN 1236, Teil 2

Betonschaftring Dn300mm

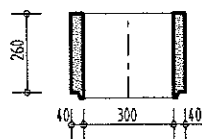


Betonschaff kurz ohne Tragnocken
(BSCH 300x260)

Dn 300/260mm
laut DIN 1236, Teil 2

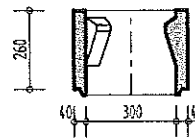


Betonschaff kurz mit Tragnocken
(BSMT 300x260 T)

Dn 300/260mm
analog DIN 1236, Teil 2

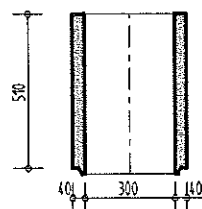

Betonschaff lang ohne Tragnocken
(BSCH 300x510)

Dn 300/510mm
laut DIN 1236, Teil 2

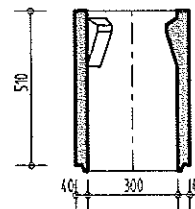

Betonschaff lang mit Tragnocken
(BSCH 300x510 T)

Dn 300/510mm
analog DIN 1236, Teil 2

TECHNISCHE PRODUKTLISTE



BETONWERK
BAUSTOFFE

BETONWERK W. JUNGWIRTH GMBH. A-3911 RAPPOTTENSTEIN 79 TEL. 028 28 / 7007 - FAX 70077

Plannummer: Tb.50/1


Maßstab: 1:25

Gezeichnet: jw


Datum: 1. Jan. 2003

Hofablauf Dn 300mm - Details 2


Betonboden Dn300mm

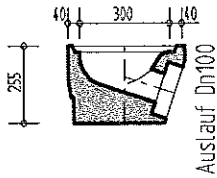


Betonboden ohne GV 300x255mm mit Rohranschluß Dn 100mm
(BBOG 300-100)
laut DIN 1236, Teil 2

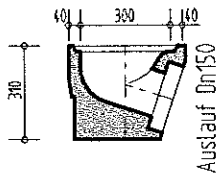

Betonboden ohne GV 300x310mm mit Rohranschluß Dn 150mm
(BBOG 300-150)
laut DIN 1236, Teil 2

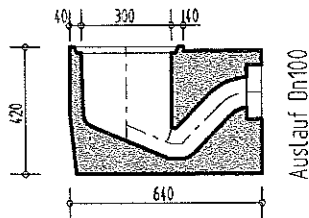

Betonboden mit GV 300x420mm mit Rohranschluß Dn 100mm
(BBMG 300-100)
laut DIN 1236, Teil 2

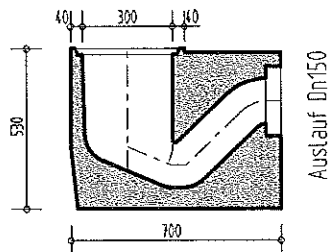

Betonboden mit GV 300x530mm mit Rohranschluß Dn 150mm
(BBMG 300-150)
laut DIN 1236, Teil 2

TECHNISCHE PRODUKTLISTE

Ihr Partner für Gutes aus Beton **BETONWERK**
JUNGWIRTH **BAUSTOFFE**
BETONWERK W. JUNGWIRTH GMBH. A-3911 RAPFOTENSTEIN 79 TEL. 0 28 26 / 7007 - FAX 70077

Plannummer: Tb.50/2


Maßstab: 1:25

Gezeichnet: jw


Datum: 1. Jan. 2003

Hofablauf Dn 300mm - Details 3

Trockenschlamm lang / mit GV

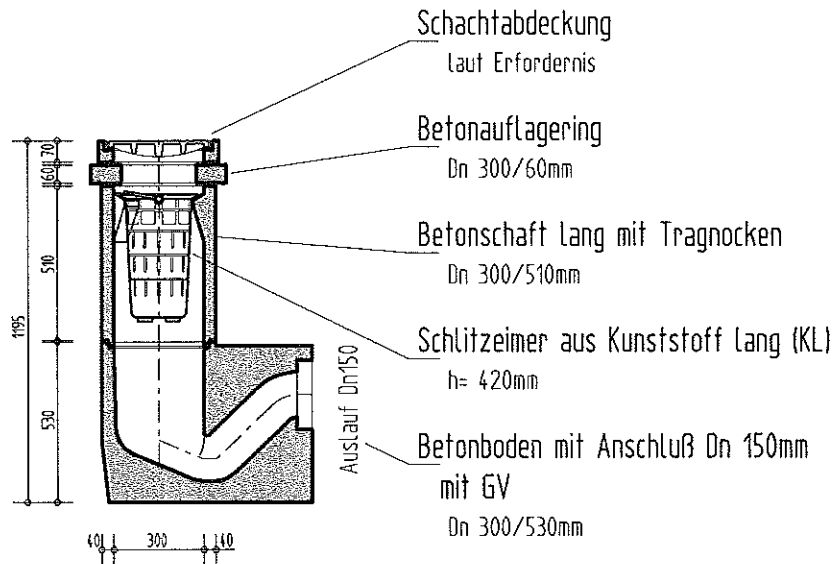

Trockenschlamm kurz / mit GV

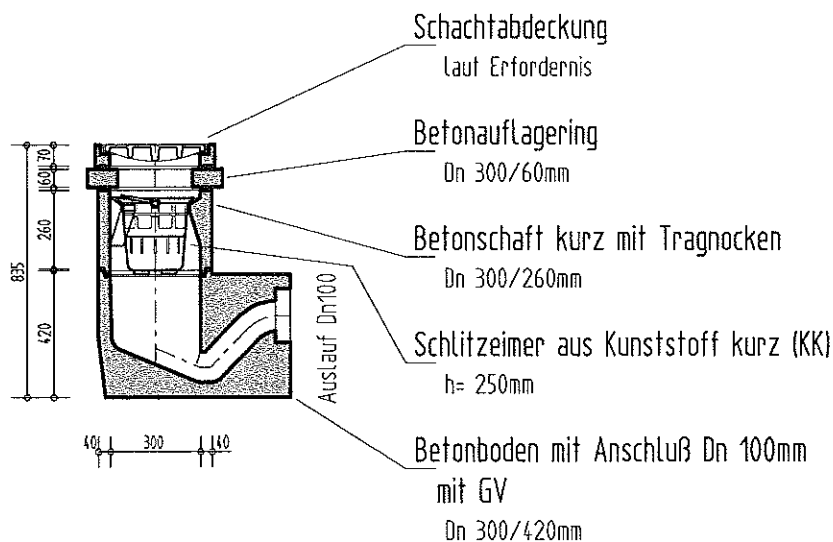

TECHNISCHE PRODUKTLISTE



BETONWERK W. JUNGWIRTH GMBH. A-3911 RAPPOTTENSTEIN 79 TEL. 0 28 28 / 7007 - FAX 70077

Plannummer: Tb.50/3


Maßstab: 1:25

Gezeichnet: jw


Datum: 1. Jan. 2003

Strassenablauf Dn 450mm - Details 1

Einlaufgitter 450/450mm für Strassenabläufe

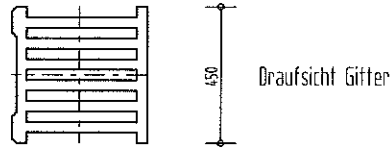

Draufsicht Gitter

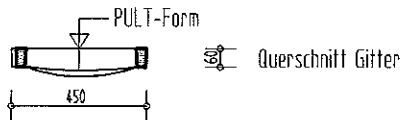


Querschnitt Gitter

Einlaufgitter 450/450/60mm aus Gußeisen "PULT"


Pult-Ausführung, mit Langschlitz und Eckpunkt-Auflage

Klasse C 250 (250kN): 43250P - mit GE-Rahmen
44250P - mit BE-GE-Rahmen

Klasse D 400 (400kN): 43400P - mit GE-Rahmen
44400P - mit BE-GE-Rahmen

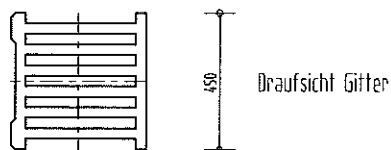

Draufsicht Gitter

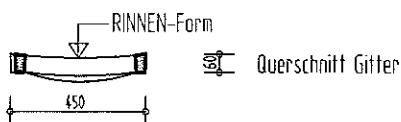


Querschnitt Gitter

Einlaufgitter 450/450/60mm aus Gußeisen "RINNE"


Rinnen-Ausführung, mit Langschlitz und Eckpunkt-Auflage

Klasse C 250 (250kN): 43250R - mit GE-Rahmen
44250R - mit BE-GE-Rahmen


Klasse D 400 (400kN): 43400R - mit GE-Rahmen
44400R - mit BE-GE-Rahmen

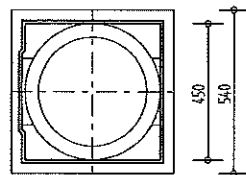

Draufsicht
GE-Rahmen

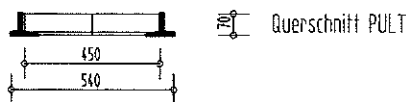


Querschnitt PULT

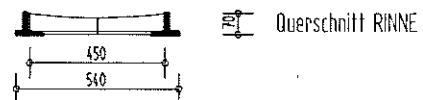


Querschnitt RINNE


Gußeisenrahmen (GE-Rahmen) 450/450mm für Einlaufgitter 450/450mm

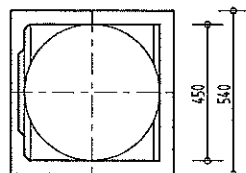

Draufsicht
GE-Rahmen

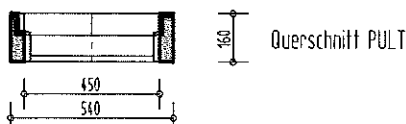

Querschnitt PULT

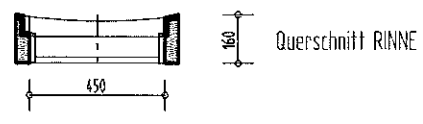

Querschnitt RINNE

Beton-Gußeisenrahmen (BE-GE-Rahmen) 450/450mm für Einlaufgitter 450/450mm

TECHNISCHE PRODUKTLISTE

Ihr Partner für Gutes aus Beton
JUNGWIRTH
 BETONWERK BAUSTOFFE
 BETONWERK W. JUNGWIRTH GMBH. A-3911 RAPPOITTENSTEIN 79 TEL. 02828/7007 - FAX 70077

Plannummer: Tb.51/1





Maßstab: 1:25

Gezeichnet: jw


Datum: 1. Jan. 2003

Strassenablauf Dn 450mm - Details 2


Schlitzzeimer Dn450mm

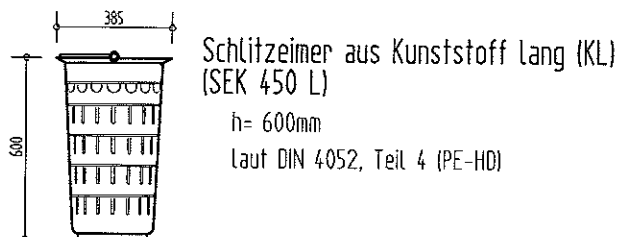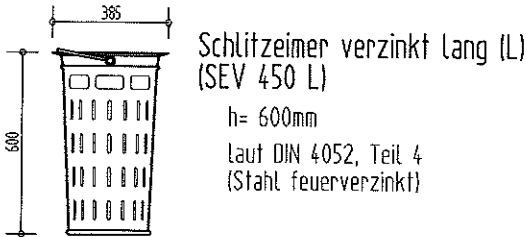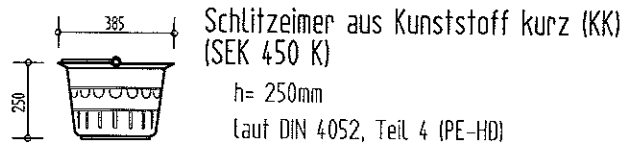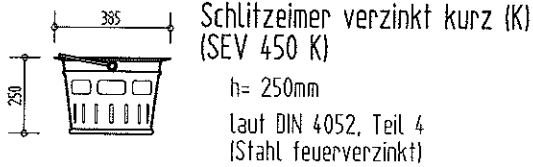

Betonauflagerung Dn450mm

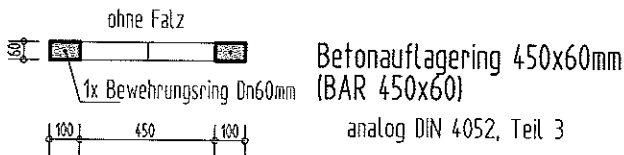

Betonaufsatzring Dn450mm

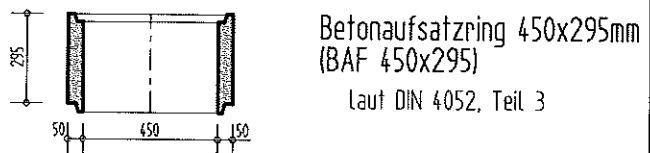

TECHNISCHE PRODUKTLISTE

Ihr Partner für Gutes aus Beton
JUNGWIRTH **BAUSTOFFE**
 BETONWERK
 BEYONWERK W. JUNGWIRTH GMBH. A-3911 RAPFOTENSTEIN 79 TEL. 028 28 / 7007 - FAX 70077

Plannummer: Tb.51/2


Maßstab: 1:25

Gezeichnet: jw

Datum: 1. Jan. 2003


Strassenablauf Dn 450mm - Details 3

Betonschaftring Dn450mm

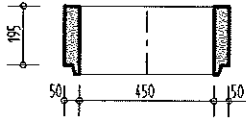


Betonschaftring 450x195mm
(BSCH 450x195)

laut DIN 4052, Teil 3

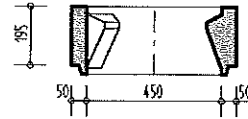


Betonschaftring 450x195mm
mit Tragnocken
(BSCH 450x195 T)

laut DIN 4052, Teil 3

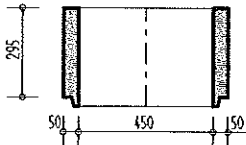


Betonschaftring 450x295mm
(BSCH 450x295)

laut DIN 4052, Teil 3

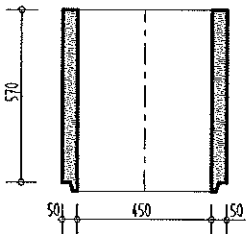

Betonschaftring 450x570mm
(BSCH 450x570)


laut DIN 4052, Teil 3

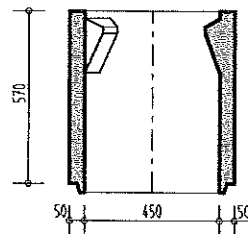

Betonschaftring 450x570mm
mit Tragnocken
(BSCH 450x570 T)

laut DIN 4052, Teil 3


Betonmuffenteil Dn450mm

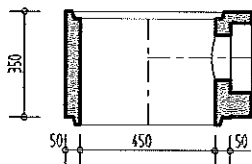

Auslauf Dn150

Betonmuffenteil ohne Geruchsverschluß 450x350mm
für Rohranschluß Dn150mm
(BMU 450-150)


laut DIN 4052, Teil 3

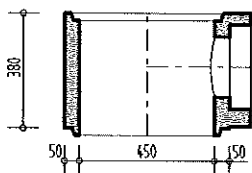

Auslauf Dn200

Betonmuffenteil ohne Geruchsverschluß 450x380mm
für Rohranschluß Dn200mm
(BMU 450-200)

analog DIN 4052, Teil 3

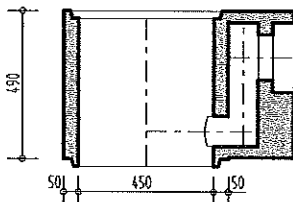

Auslauf Dn150

Betonmuffenteil mit Geruchsverschluß 450x490mm
für Rohranschluß Dn150mm
(BMUG 450-150)

analog DIN 4052, Teil 3

TECHNISCHE PRODUKTLISTE

Ihr Partner für Gutes aus Beton
JUNGWIRTH

BETONWERK
BAUSTOFFE

BETONWERK W. JUNGWIRTH GMBH. A-3911 RAPPOTTENSTEIN 79 TEL. 0 28 28 / 7007 - FAX 70077

Plannummer: Tb.51/3


Maßstab: 1:25

Gezeichnet: jw


Datum: 1. Jan. 2003

Strassenablauf Dn 450mm - Details 4

Betonsumpf Dn450mm

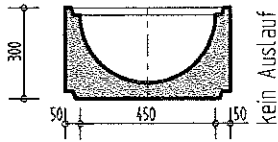


Betonsumpf 450x300mm
(BSU 450x300)
laut DIN 4052, Teil 3

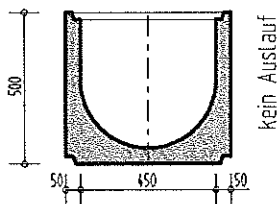


Betonsumpf 450x500mm
(BSU 450x500)
analog DIN 4052, Teil 3


Betonboden Dn450mm

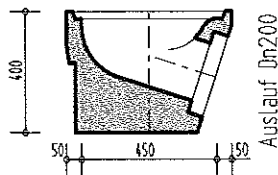

Boden ohne Geruchsverschluß 450x400mm
für Rohranschluß Dn200mm
(BBOG 450-200)
analog DIN 4052, Teil 3

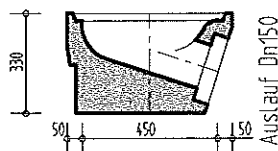

Betonboden ohne Geruchsverschluß 450x330mm
für Rohranschluß Dn150mm - mit PVC-Muffe
(BBOG 450-150)
laut DIN 4052, Teil 3

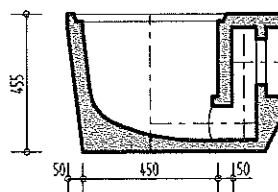

Betonboden mit Geruchsverschluß 450x455mm
für Rohranschluß Dn150mm
(BBMG 450-150)
analog DIN 4052, Teil 3

TECHNISCHE PRODUKTLISTE



Plannummer: Tb.51/4


Maßstab: 1:25

Gezeichnet: jw


Datum: 1. Sept. 2002

Strassenablauf Dn 450mm - Details 5

Trockenschlamm lang / ohne GV

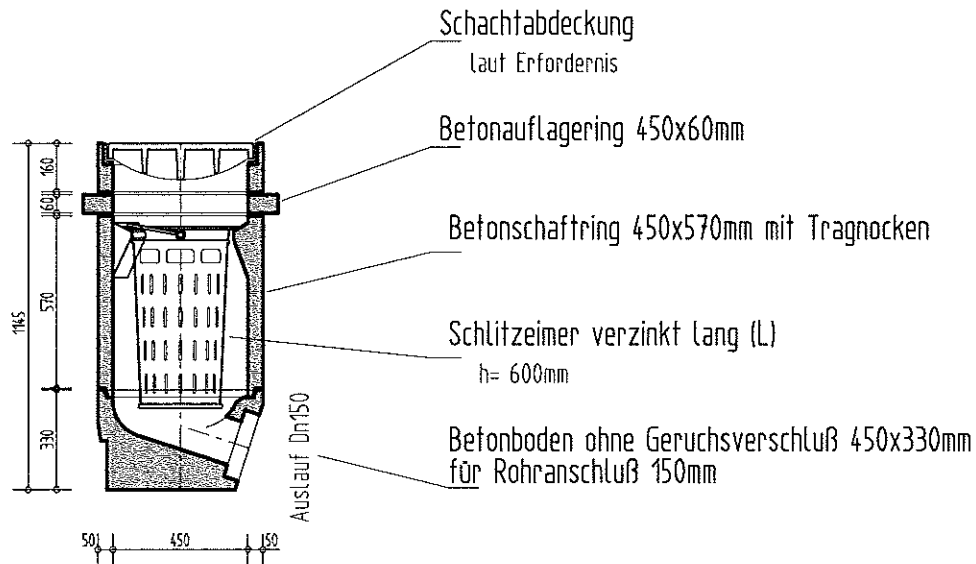

Trockenschlamm kurz / mit GV

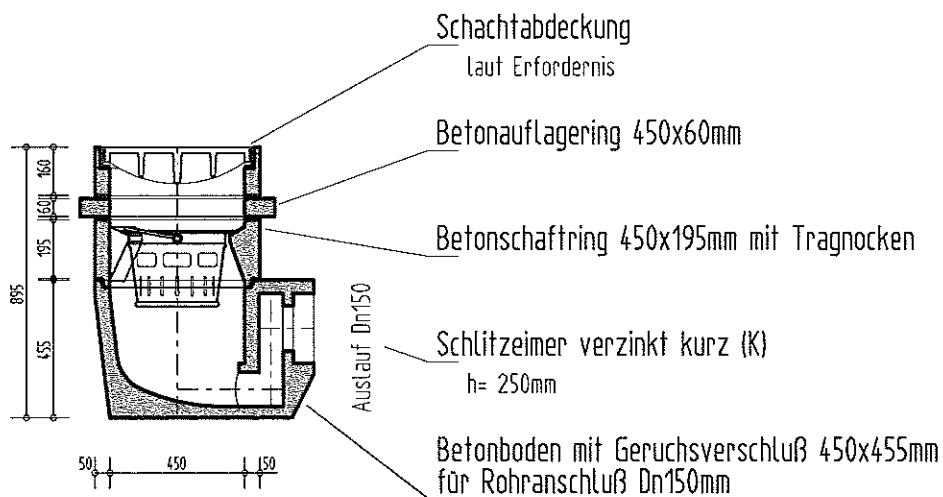

TECHNISCHE PRODUKTLISTE

Ihr Partner für Gutes aus Beton **BETONWERK**
JUNGWIRTH **BAUSTOFFE**
 BETONWERK W. JUNGWIRTH GMBH, A-3911 RAPPOTTENSTEIN 79 TEL. 0 28 26 / 7007 - FAX 70077

Plannummer: Tb.51/5


Maßstab: 1:25

Gezeichnet: jw


Datum: 1. Jan. 2003

Strassenablauf Dn 450mm - Details 6

Nassschlamm ohne GV

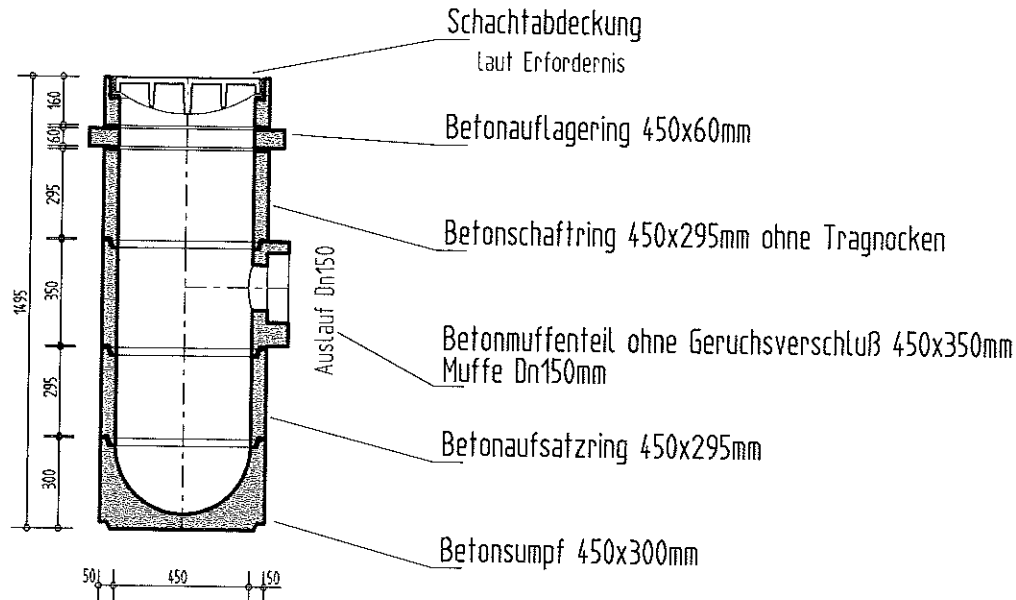

Nassschlamm mit GV

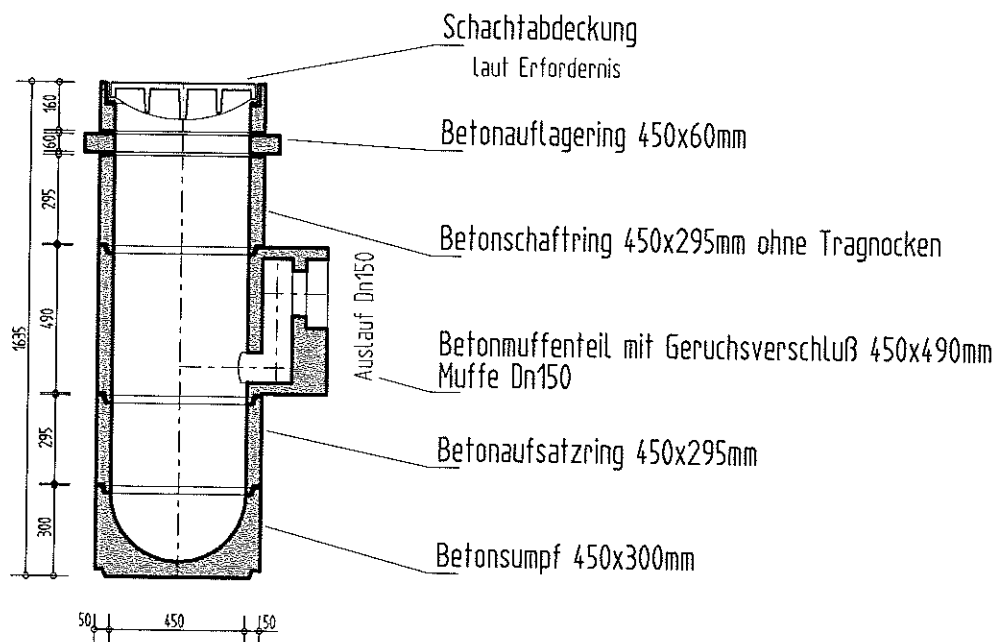

TECHNISCHE PRODUKTLISTE

Ihr Partner für Gutes aus Beton

JUNGWIRTH BETONWERK
BAUSTOFFE

BETONWERK W. JUNGWIRTH GMBH. A-3911 RAPFOTTENSTEIN 79 TEL. 0 28 28 / 7007 - FAX 70077

Plannummer: Tb.51/6

Maßstab: 1:25

Gezeichnet: jw

Datum: 1. Jan. 2003